


PLANTA BAJA - ENTREPLANTA

SALIDA EMERGENCIA

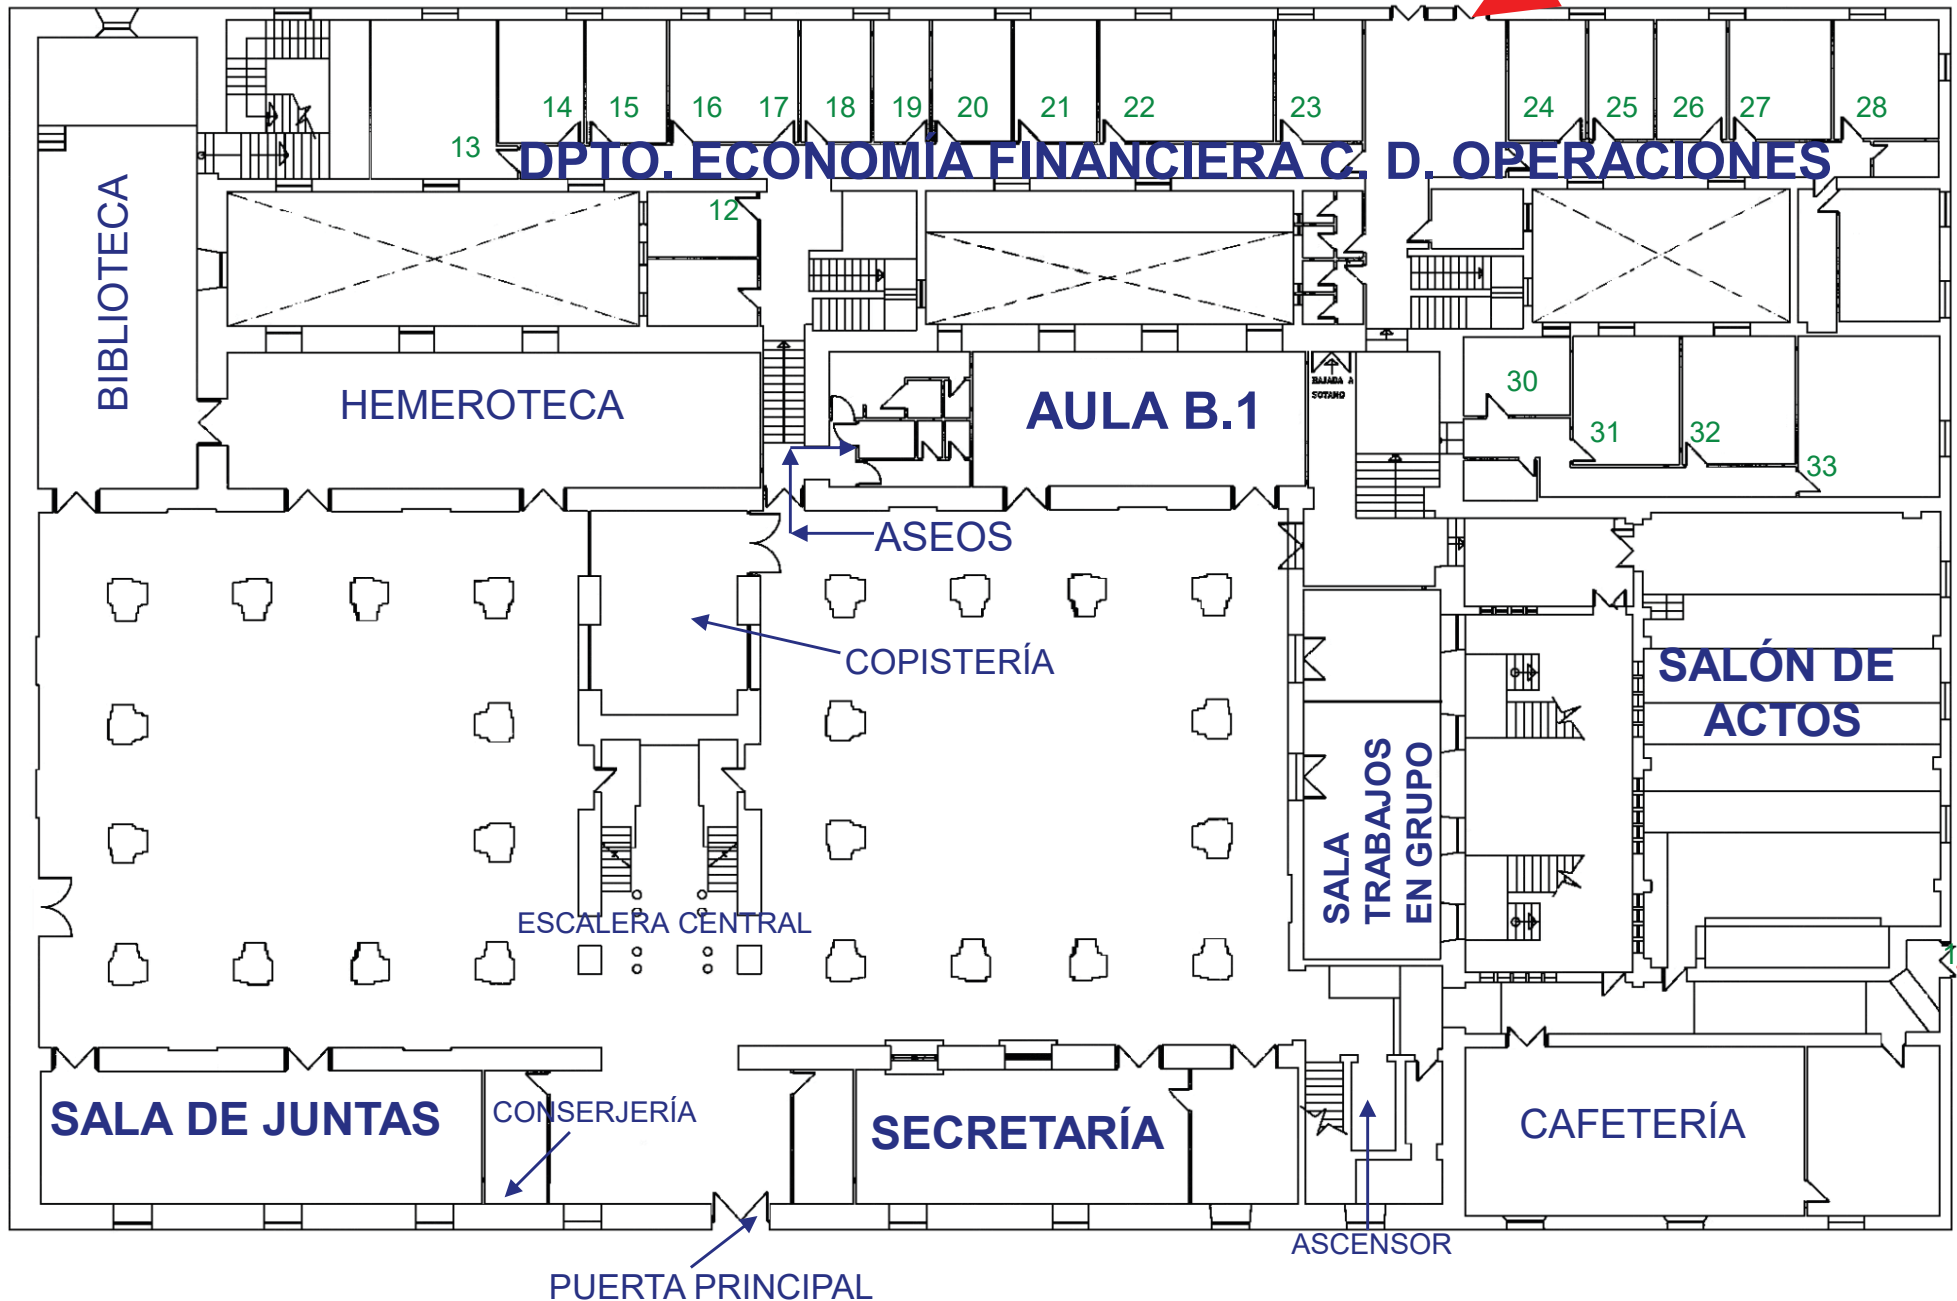

SALIDA EMERGENCIA